




Fasad

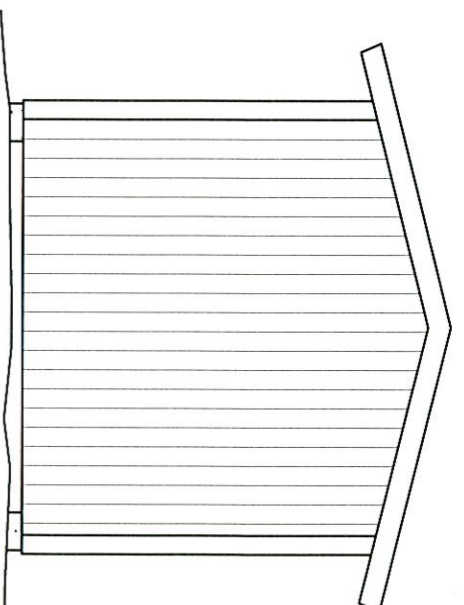


Fasad

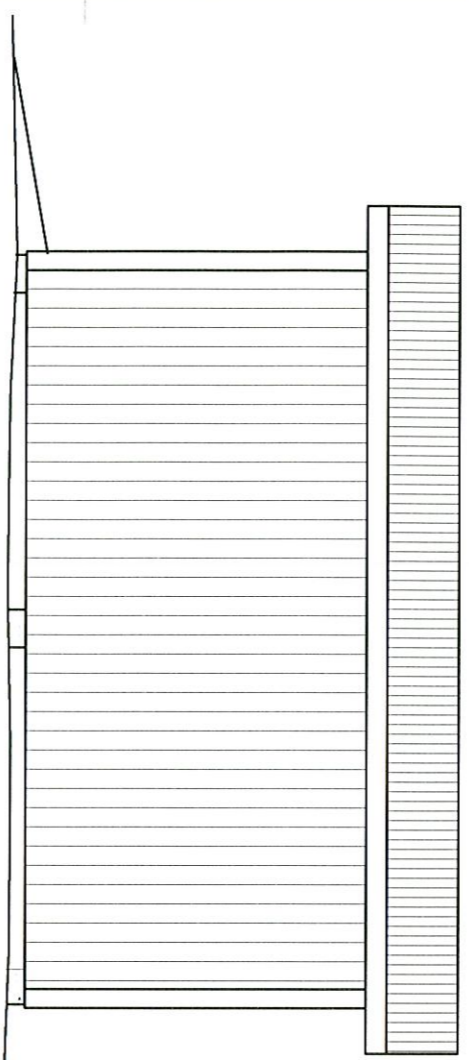


Fasad

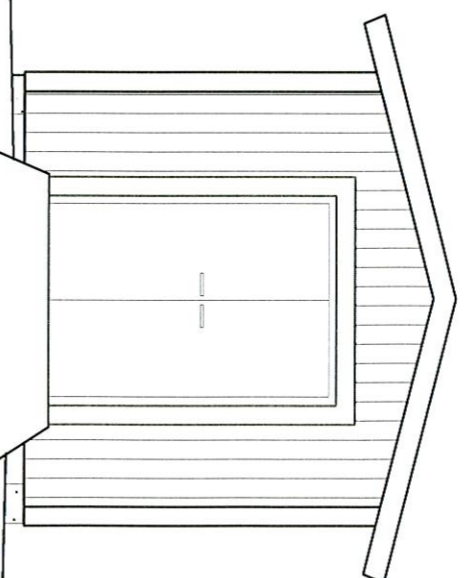

Fasad

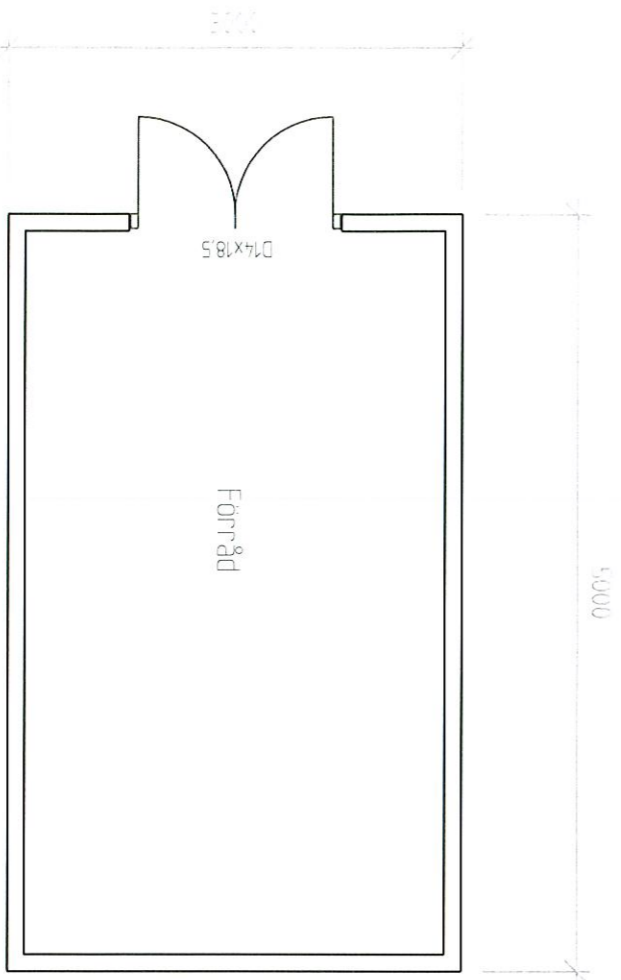

Plan

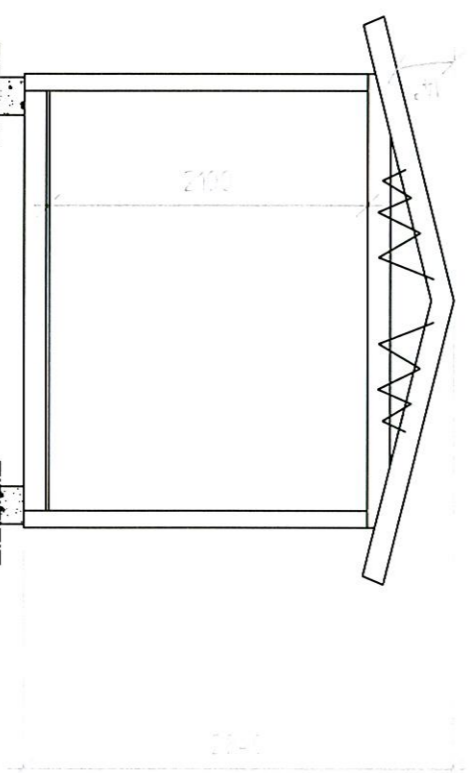

Sektion

19 Åesundspanel alt 22 Mastspanel.  
32 hård träfiber-skiva  
70x45 stående reglar c600

Yttervägg

BYGGHÄSTEN  
Vännäsvägen 127  
956 92 Överkalix  
0926-21096

Friggbod med bastu  
15 m2  
UPPDRAG  
A02

RITAD/KONSTRUERAD AV  
HANDLÄGGARE  
Jerry Wenberg

DATA  
2008-02-22  
ANSVARIG

SKALA  
1:50

BYGGNADSBET  
FRIGGBOD 15-1 F