

BYGGHÄSTEN  
Vännäsvägen 127  
956 92 Överkalix  
0926-21096

DATUM  
2006-01-15

ANSVARIG

SKALA  
1:100

ENBILSGARAGE med förråd  
G1B-02-H, 40,8 m<sup>2</sup>







UPPDRAG  
A01

RITAD/KONSTRUERAD AV  
PL

HANDLÄGGARE  
Jerry Vennberg

NUMMER  
G1B-02-H

BET  
F

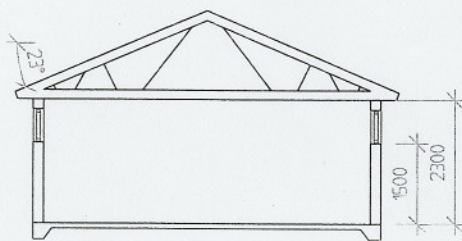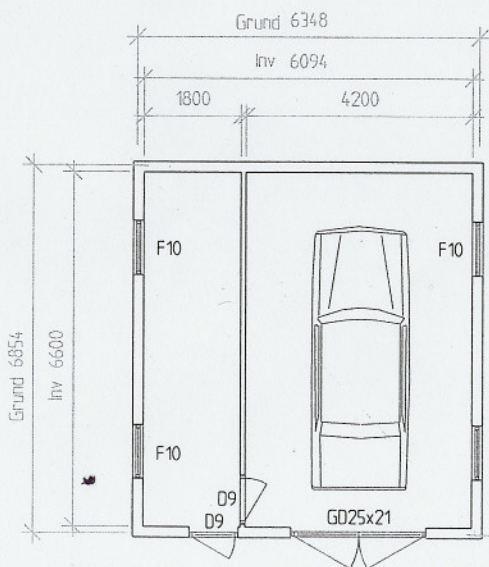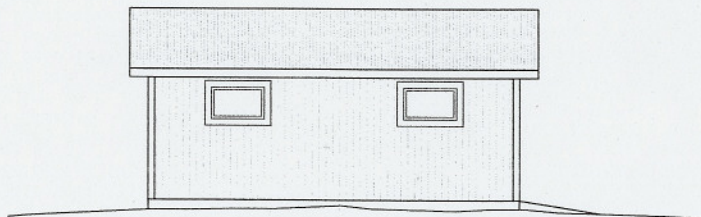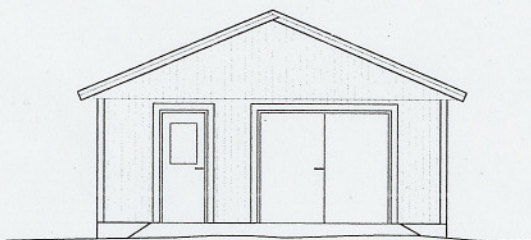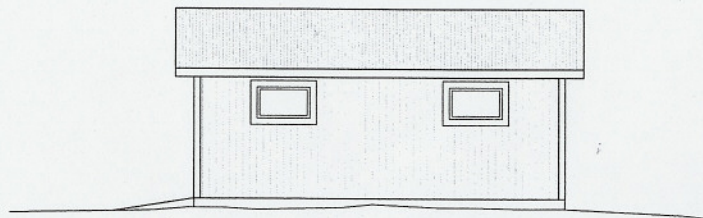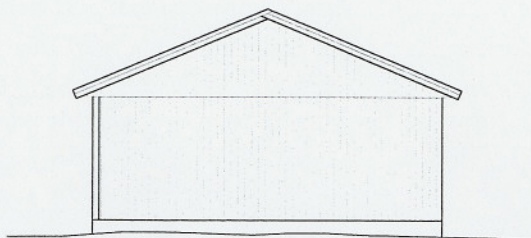

BYGGHÄSTEN  
Vännäsvägen 127  
956 92 Überkalix  
0926-21096

DATUM  
2006-01-15

ANSVARIG

ENBILSGARAGE med förråd  
G1C-02-H, 45,3 m<sup>2</sup>

SKALA  
1:100

LUPPDRAG  
A01

RITAD/KONSTRUERAD AV  
PL

HANDLÄGGARE







Jerry Vennberg

NUMMER

G1C-02-H

BET

F

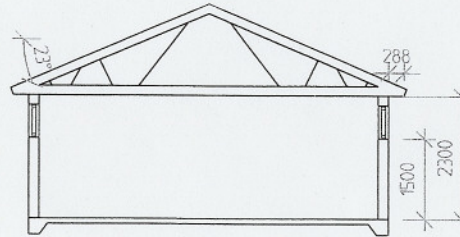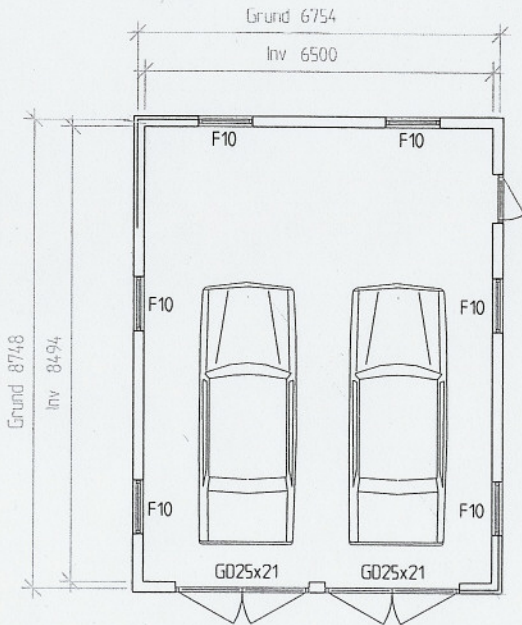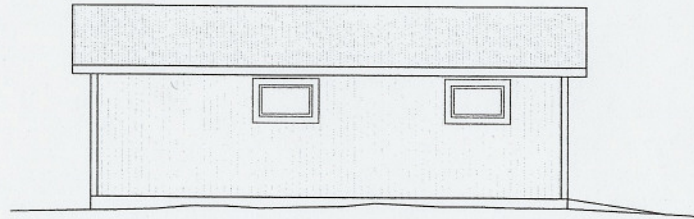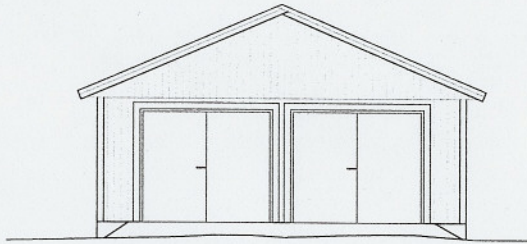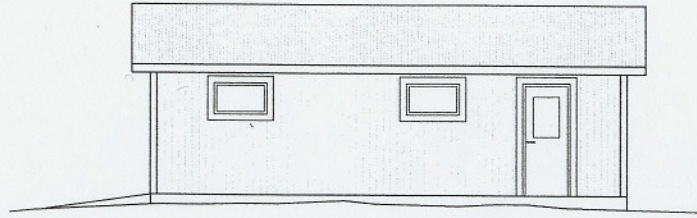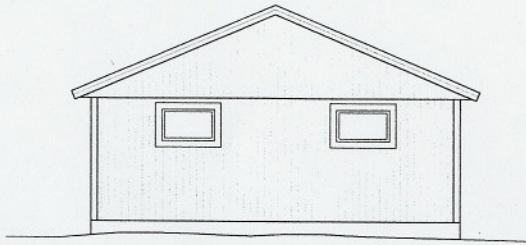

BYGGHÄSTEN  
Vännäsvägen 127  
956 92 Överkalix  
0926-21096

TVÄBILSGARAGE med förråd  
G2B-02-H, 61,2 m<sup>2</sup>

UPPDORAG  
A01

DRITAD/KONSTRUERAD AV  
PL

HANDLÄGGARE  
Jerry Vennberg

DATUM  
2006-01-15

ANSVARIG

SKALA  
1:100


NUMMER

G2B-02-H


BET

F


# TVÅBILSGARAGE

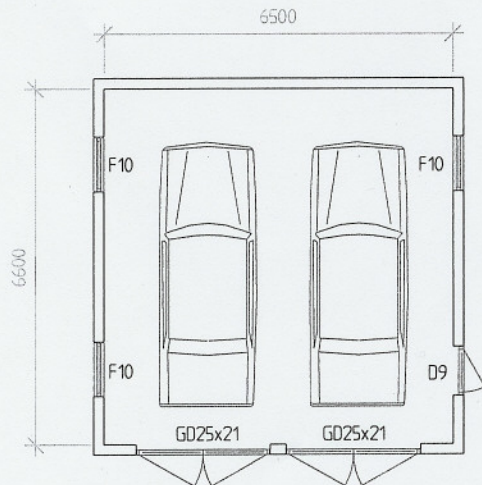

G2A-01-H, 48,2 m<sup>2</sup>  
Yttermått 6,99\*6,89 m

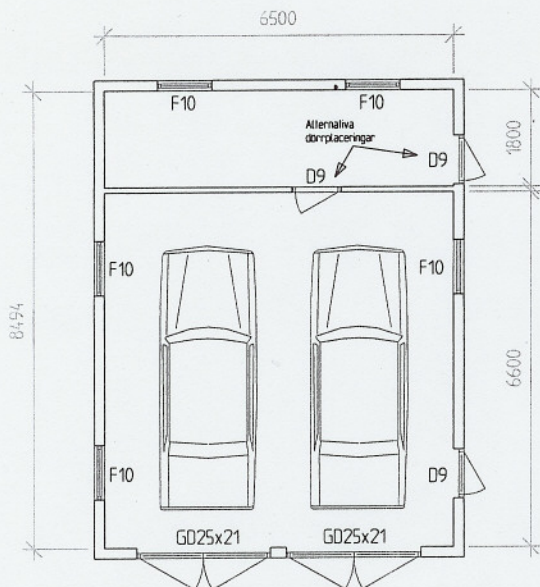


G2B-01-H, 61,2 m<sup>2</sup>  
Yttermått 8,88\*6,89 m

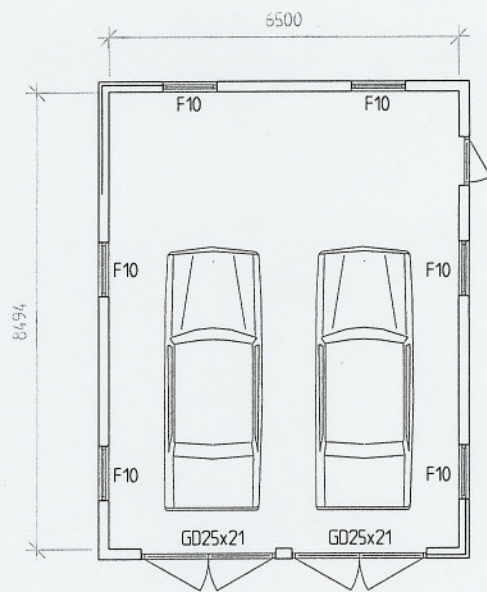


G2B-02-H, 61,2 m<sup>2</sup>  
Yttermått 8,88\*6,89 m


# ENBILSGARAGE

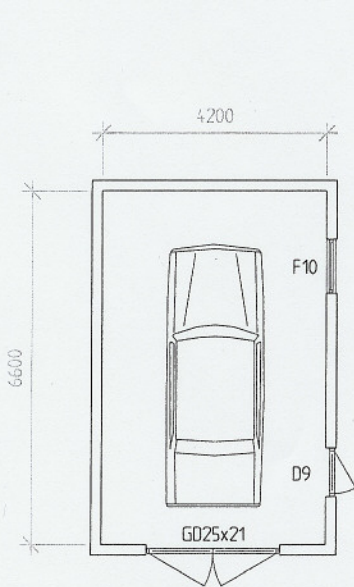


G1A-01-H, 32,1 m<sup>2</sup>  
Yttermått 4,59\*6,99 m

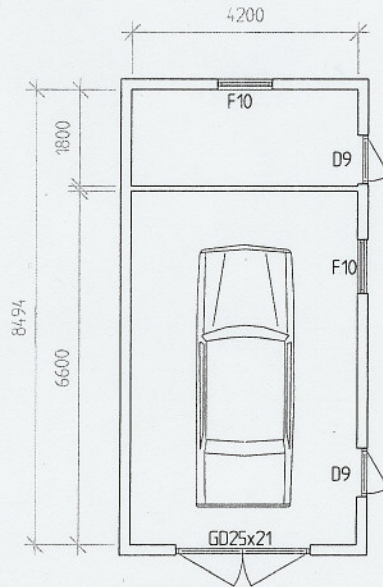


G1B-01-H, 40,8 m<sup>2</sup>  
Yttermått 4,59\*8,88 m

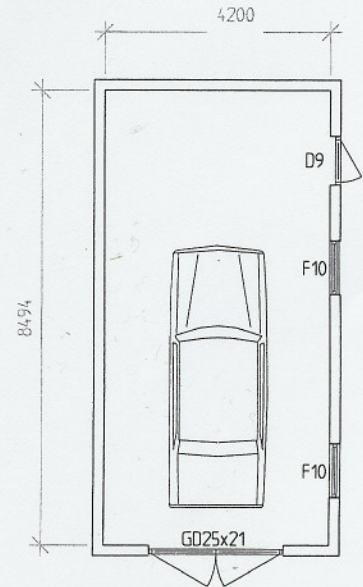

G1B-02-H, 32,1 m<sup>2</sup>  
Yttermått 4,59\*6,99 m

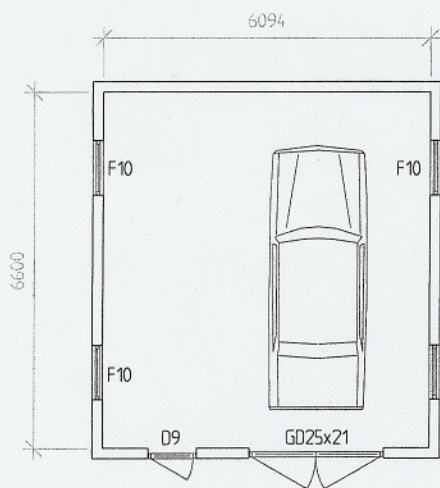

G1C-01-H, 45,3 m<sup>2</sup>  
Yttermått 6,84\*6,99 m

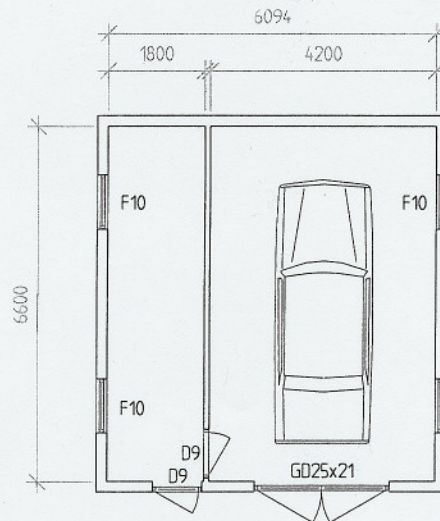

G1C-02-H, 45,3 m<sup>2</sup>  
Yttermått 6,84\*6,99 m